

# OPĆINA VRSI


## URBANISTIČKI PLAN UREĐENJA OBALNOG POJASA NASELJA VRSI SJEVER (L, R3)

### PRIJEDLOG PLANA ZA JAVNU RASPRAVU

#### 2. PROMETNA, ULIČNA I KOMUNALNA INFRASTRUKTURNA MREŽA

Županija:	ZADARSKA	
Općina :	VRSI	
Naziv prostornog plana:	URBANISTIČKI PLAN UREĐENJA OBALNOG POJASA NASELJA VRSI SJEVER (L, R3)	
Naziv kartografskog prikaza:	VODNOGOSPODARSKI SUSTAV	
Broj kartografskog prikaza	2,3	Mjerilo kartografskog prikaza
		1 : 2000
Odluka o izradi plana:	Odluka o donošenju plana	
Službeni glasnik Općine Vrsi 06/20		
Objava javne rasprave:	Javni uvid održan: - od: -- - do: --	
Pečat tijela odgovornog za provođenje javne rasprave:	Odgovorna osoba za provođenje javne rasprave:	
M.P.	Leonardo Rončević, pročelnik	
Pravna osoba koja je izradila plan:	ARHEO d.o.o., Zagreb Tomislavova 11	
Pečat pravne osobe koja je izradila plan:	Direktor : Aron Varga, dipl.ing.arh.,ovlašt.arh.	
Stručni tim u izradi plana: Aron Varga, dipl.ing.arh.- ovlašteni arhitekt Mario Pezelj, dipl.ing.arh. - ovlašteni arhitekt urbanist Patrik Filaković, dipl.ing.prom. Ivica Krnić, mag.ing.aedif.	Damir Batarel, dipl.iur. Vanesa Varga, mag. museol. Vera Varga, dipl. biolog Mile Naglič, ing.el.	
Odgovorni voditelj izrade plana:	Aron Varga,dipl.ing.arh.,ovlašt.arh.	
Pečat općinskog vijeća:	Predsjednik općinskog vijeća:	
M.P.	Josipa Maraš	
Istovjetnost prostornog plana s izvornikom ovjerava:	Pečat nadležnog tijela:	
	M.P.	

- GRANICE**
- GRANICA OBUHVATA URBANISTIČKOG PLANA UREĐENJA
  - GRANICA ZAŠTIĆENOG OBALNOG POJASA
  - OBALNA LINIJA
- VODNOGOSPODARSKI SUSTAV**
- VODOOPSKRBA**
- OSTALI VODOOPSKRBNI CJEVOVODI - planirani
  - POŽARNI HIDRANT
- ODVODNJA OTPADNIH VODA**
- OSTALI ODVODNI KANALI - planirani
  - SMJER ODVODNJE
  - ⊕ CRPNA STANICA
- ODVODNJA OBORINSKIH VODA**
- OBORINSKA ODVODNJA - planirana
  - SMJER ODVODNJE
  - ⊙ UREDAJ ZA PROČIŠĆAVANJE - separator ulja i masti

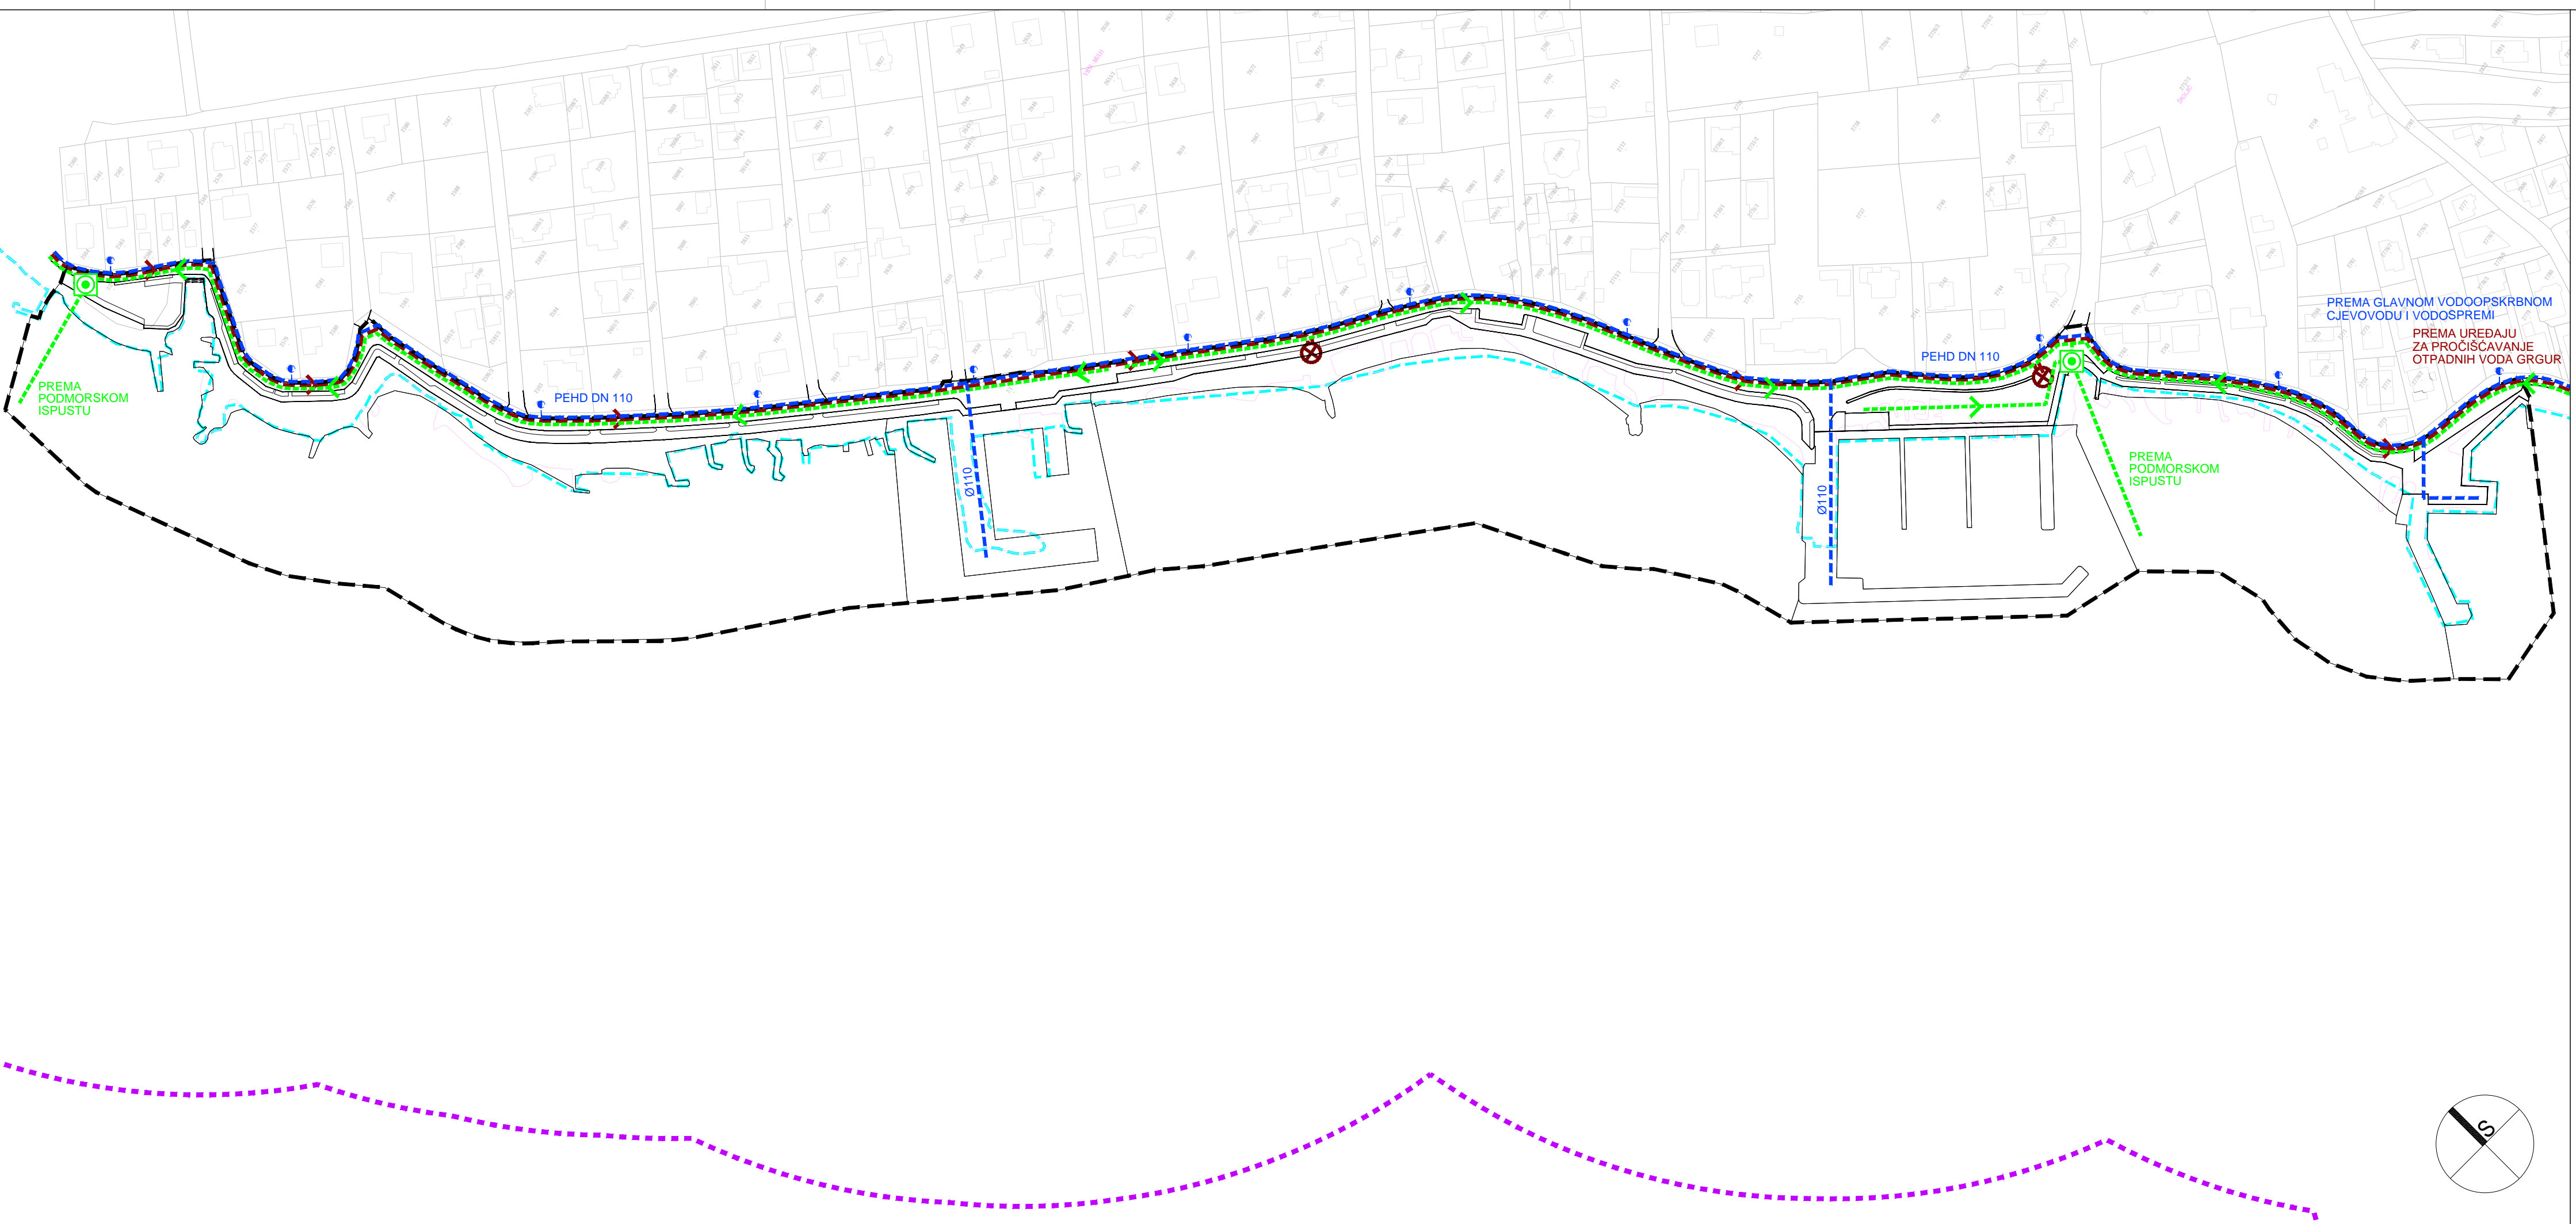

**M 1:2000**

**ARHEO d.o.o.**  
projekiranje i prostorno planiranje