
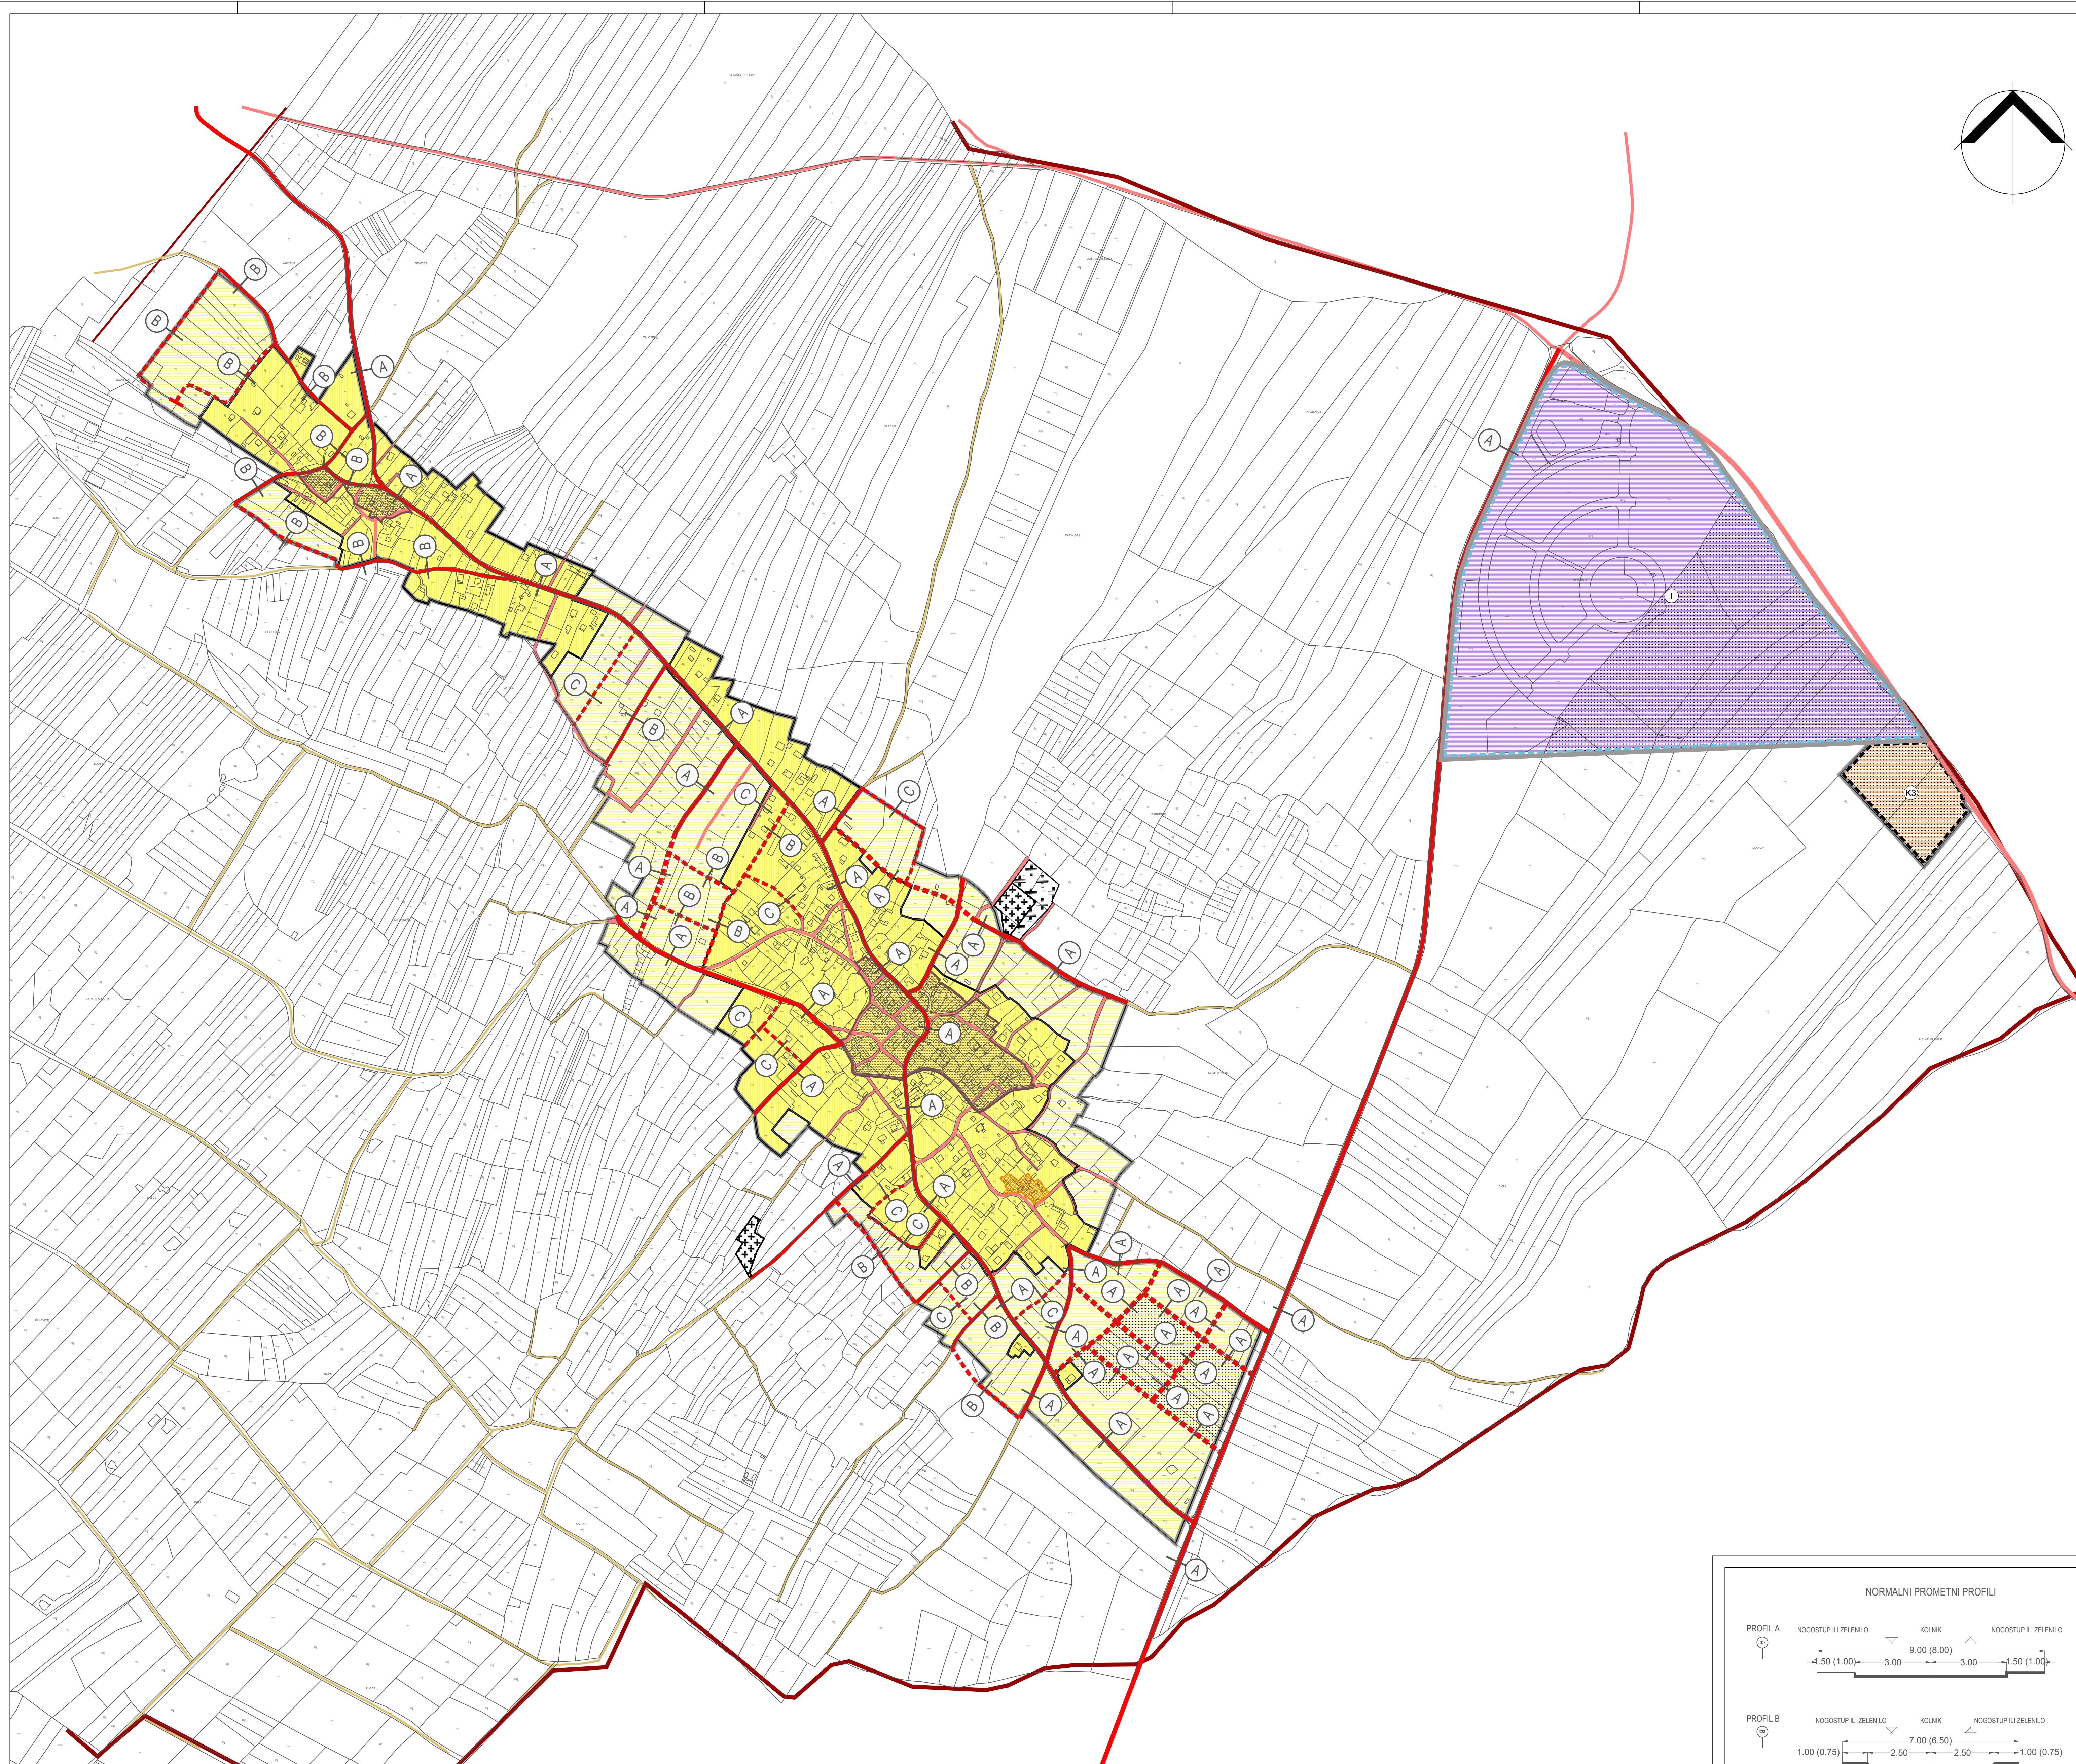


OPĆINA VRSI
PROSTORNI PLAN
UREĐENJA OPĆINE
IZMJENE I DOPUNE

4.2. GRADEVINSKO PODRUČJE NASELJA
POLJICA

mjerilo 1:5000

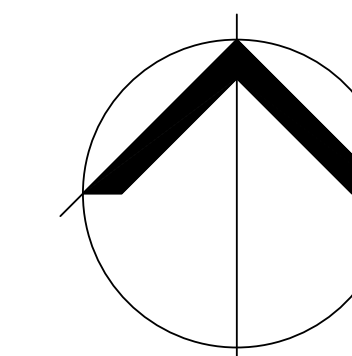

0. GRANICE

- općinska granica
- granica naselja

Ostale granice

- obuhvat obvezne izrade UPU-a
- plan užeg područja na snazi

1. POVRŠINE ZA RAZVOJ I UREĐENJE

- granica građevinskog područja
- neuređeni dio građevinskog područja

1.1. RAZVOJ I UREĐENJE POVRŠINA NASELJA

- izgrađeni dio naselja
- neizgrađeni dio naselja
- jezgra naselja
- substandardna izgradnja

1.2. RAZVOJ I UREĐENJE IZDVOJENIH GRADEVINSKIH
PODRUČJA IZVAN NASELJA

- gospodarska namjena - proizvodna:
pretežno industrijska - I1
- gospodarska namjena - poslovna namjena:
komunalno servisna - K3

izgrađeno / neuređeno

1.3. RAZVOJ I UREĐENJE POVRŠINA IZVAN GRADEVINSKIH
PODRUČJA

- groblje

izgrađeno / neuređeno

2. PROMET

2.1. CESTOVNI PROMET

- planirana nova cesta ili rekonstrukcija postojeće ceste

postojeće/planirano

- ostale ceste
- poljski putovi

Županija: ZADARSKA

Općina: VRSI

Naziv prostornog plana: PROSTORNI PLAN UREĐENJA

OPĆINE VRSI - izmjene i dopune

Naziv kartografskog prikaza: GRADEVINSKO PODRUČJE NASELJA

POLJICA

Broj kartografskog prikaza: 4.2. Mjerilo kartografskog prikaza: 1:5000

Odluka o izradi Plana: Odluka predstavničkog tijela o donošenju plana

"Službeni glasnik Općine Vrsi" br. 03/18 i 04/19 "Službeni glasnik Općine Vrsi" br. 02/21

Javna rasprava (datum objave): Javni uvid otklanja: od: 22. lipnja 2020. godine do: 22. srpnja 2020.

Zadarski list 10. lipnja 2020. godine Povećana javna rasprava (datum objave): Javni uvid otklanja: od: 14. rujna 2020. godine do: 25. rujna 2020.

Zadarski list 5. rujna 2020. godine Početnik odgovornog za provođenje javne rasprave: Odgovorna osoba za provođenje javne rasprave:

Leonardo Rončević

Suglasnost za Plan prema Članku 108. Zakona o prostornom uređenju ("Narodne Novine" br. 153/13, 85/17, 114/18, 38/19 i 98/19)

Broj suglasnosti: KLASA: 350-02/20-11/42 URBROJ: 351-06-1-1-21-4, datum: 3. ožujka 2021. Zagreb

Pravna osoba/tijelo koje je izradilo plan:

BLOCK-PROJEKT d.o.o.
za arhitekturu i prostorno planiranje
KRALJICA, TVRTKA 3, 23000 ZADAR
POSREDOVANJE U PROMETU NEKRETNIM PRAVNIM PREDMETIMA

Početnik pravne osobe/tijela koje je izradilo plan: Odgovorna osoba:

Željko Predovan, dipl. ing. arh.

Odgovorni voditelj: Željko Predovan, dipl. ing. arh.

Stručni tim u izradi plana:

1. Željko Predovan, dipl. ing. arh. 5. Lovre Predovan, dipl. ing. arh.
2. Stjepan Tony Brčić, dipl. ing. upp. 6. Luka Predovan, struč. spec. ing. arh. d. št.
3. Jure Čičić, dipl. ing. grad. 7. Željko Ažović, grad. inž.
4. Ivan Sudović, dipl. ing. el.

Početnik predstavničkog tijela: Predsjednica predstavničkog tijela:

Josipa Maras

Istovjetnost ovog prostornog plana s izvornikom:

Početnik nadležnog tijela:

