
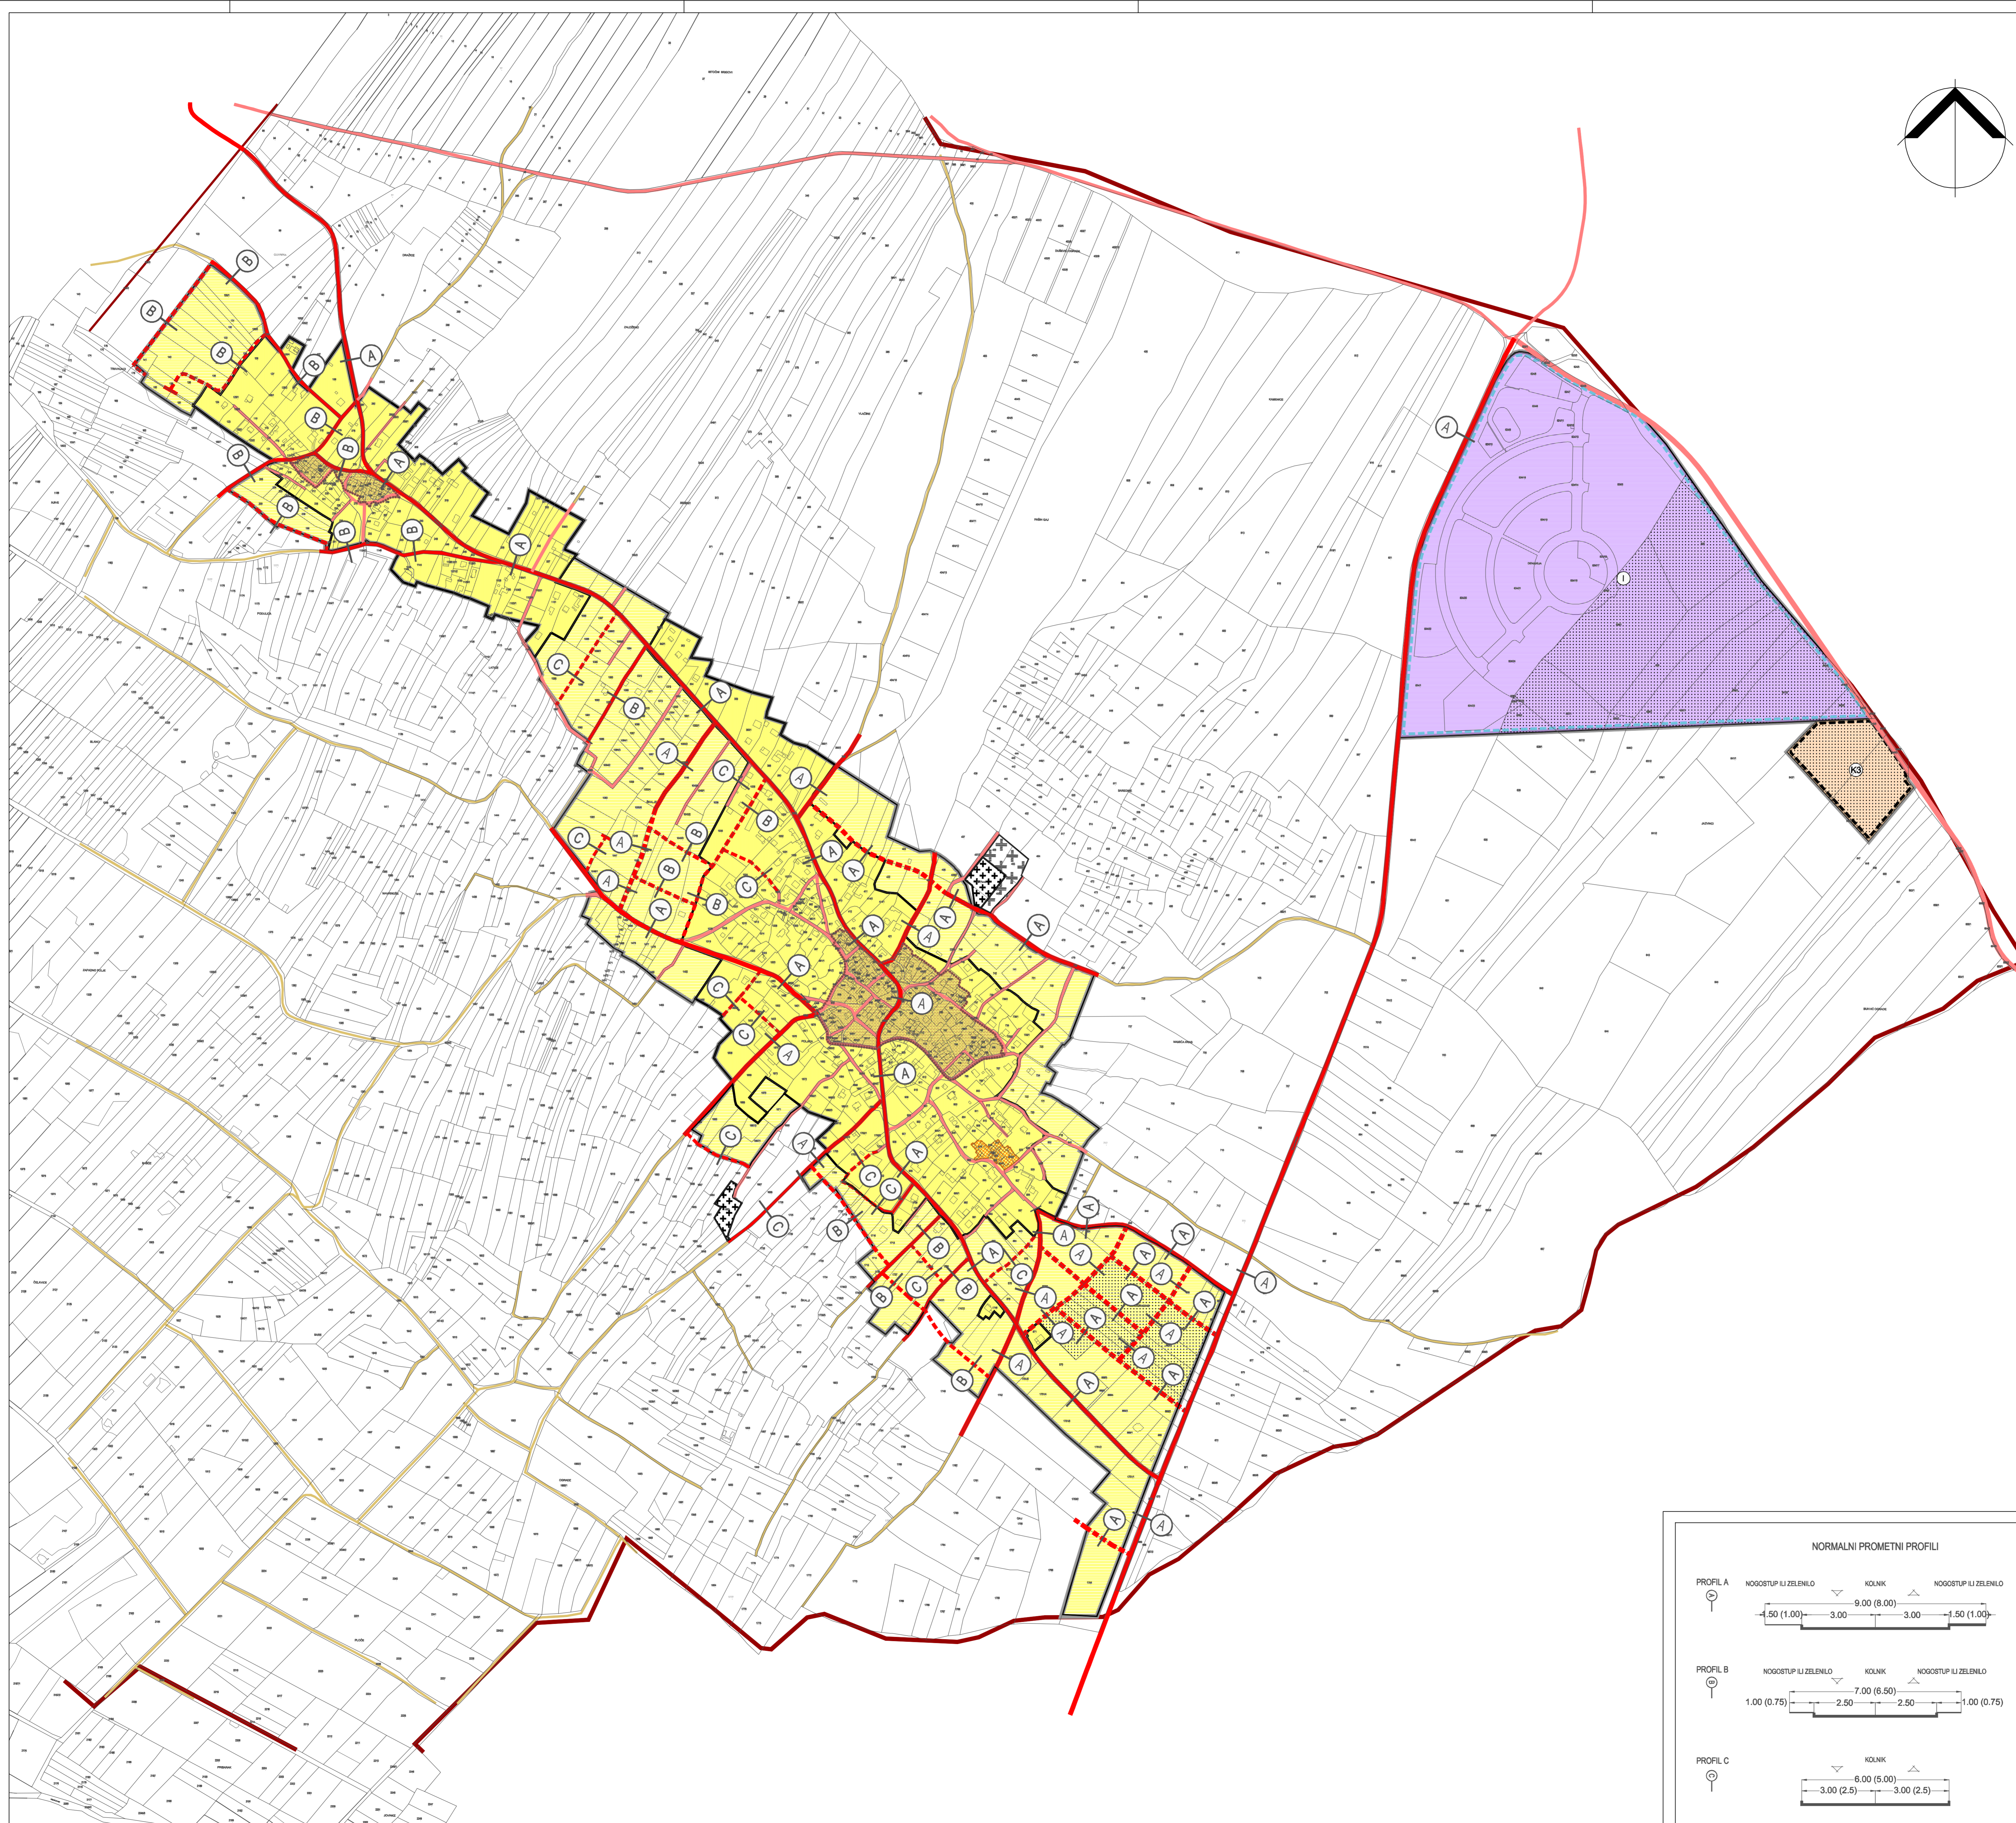


OPĆINA VRSI  
 PROSTORNI PLAN  
 UREĐENJA OPĆINE  
 II. IZMJENA I DOPUNA

4.2. GRAĐEVINSKO PODRUČJE NASELJA  
 POLJICA

mjerilo 1:5000

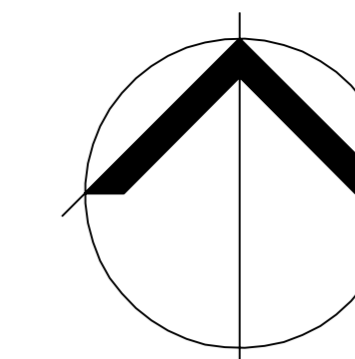

0. GRANICE

- općinska granica
- granica naselja

Ostale granice

- obuhvat obvezne izrade UPU-a
- plan užeg područja na snazi

1. POVRŠINE ZA RAZVOJ I UREĐENJE

- granica građevinskog područja
- neuređeni dio građevinskog područja

1.1. RAZVOJ I UREĐENJE POVRŠINA NASELJA

- izgrađeni dio naselja
- neizgrađeni dio naselja
- stara jezgra naselja
- substandardna izgradnja

1.2. RAZVOJ I UREĐENJE IZDVOJENIH GRAĐEVINSKIH  
 PODRUČJA IZVAN NASELJA

- gospodarska namjena - proizvodna:  
pretežno industrijska - I1
- gospodarska namjena - poslovna namjena:  
komunalno servisna - K3

izgrađeno / neuređeno

1.3. RAZVOJ I UREĐENJE POVRŠINA IZVAN GRAĐEVINSKIH  
 PODRUČJA

- groblje

izgrađeno / neuređeno

2. PROMET

2.1. CESTOVNI PROMET

- planirana nova cesta ili rekonstrukcija postojeće ceste

postojeće/planirano

- ostale ceste (postojeće)
- poljski putovi

PRIJEDLOG

Zapamti:	ZADARSKA	
Općina:	VRSI	
Naziv prostornog plana:	PROSTORNI PLAN UREĐENJA OPĆINE II. IZMJENA I DOPUNA	
Naziv kartografskog prikaza:	GRAĐEVINSKO PODRUČJE NASELJA POLJICA	
Broj kartografskog prikaza:	4.2.	Mjerilo kartografskog prikaza: 1:5000
Odluka o izradi Plana:	Odluka predstavničkog tijela o donošenju plana "Službeni glasnik Općine Vrsi" br.02/21	
Javna rasprava (datum objave):	Javni uvid od: od: ____ 2021. do: ____ 2021.	
"Zadarski list" 2021. godine	Odgovorna osoba za provedbu javne rasprave:	
Podat tjela odgovornog za provedbu javne rasprave:	Marko Rončević, bacc.ing. idif.	
Suglasnost za Plan prema Članku 108. Zakona o prostornom uređenju ("Službeni glasnik" br. 153/13, 65/17, 31/18, 98/19)	Brog suglasnosti: KLASA: URBROJ: , datum:	
Pravna osoba/tijelo koje je izradilo plan:	BLOCK PROJEKT d.o.o.	
Podat pravne osobe/tijela koje je izradio plan:	Odgovorna osoba:	
	Željko Predovan, dipl. ing. arh.	
Odgovorni voditelj:	Željko Predovan, dipl. ing. arh.	
Štućni tim u izradi plana:	Luka Predovan, struč. spec. ing. aedif. Lovre Predovan, mag. ing. arh. Ivan Sepsi, mag. ing. aedif. Igor Alibabić, dipl. ing. el.	
Podat predstavničkog tijela:	Predsjednica predstavničkog tijela:	
	Josipa Maras	
Ispravnost ovog prostornog plana s izvoznikom ograničava:	Podat nadležnog tijela:	

